

|                                 |           |
|---------------------------------|-----------|
| Nº DORMITORIOS                  | 4         |
| SUP. CONSTRUÍDA APROX. VIVIENDA | 364,56 m² |
| SUP. PARCELA:                   | 305,39 m² |



| ESPACIO INTERIORES_04 |                          |          |
|-----------------------|--------------------------|----------|
| 1                     | SALÓN - COCINA - COMEDOR | 55,39 m² |
| 2                     | HALL                     | 13,51 m² |
| 3                     | DISTRIBUIDOR 1           | 1,99 m²  |
| 4                     | BAÑO 1                   | 4,04 m²  |
| 5                     | DORMITORIO 4             | 8,75 m²  |
| 6                     | ESCALERA A PRIMERA       | 4,31 m²  |
| 7                     | DISTRIBUIDOR 2           | 6,73 m²  |
| 8                     | DORMITORIO PRINCIPAL     | 23,09 m² |
| 9                     | BAÑO PRINCIPAL           | 7,26 m²  |
| 10                    | DORMITORIO 1             | 12,12 m² |
| 11                    | BAÑO 2                   | 4,65 m²  |
| 12                    | DORMITORIO 2             | 10,61 m² |
| 13                    | DORMITORIO 3             | 9,78 m²  |
| 14                    | BAÑO 3                   | 4,34 m²  |
| 15                    | ESCALERA A SÓTANO        | 4,18 m²  |
| 16                    | DISTRIBUIDOR 3           | 8,96 m²  |
| 17                    | DORMITORIO SERVICIO      | 10,23 m² |
| 18                    | BAÑO 4                   | 2,90 m²  |
| 19                    | CUARTO LAVADO            | 9,86 m²  |
| 20                    | BODEGA                   | 33,81 m² |
| 21                    | GARAJE                   | 57,92 m² |

| ESPACIOS EXTERIORES_04 |                  |          |
|------------------------|------------------|----------|
| 22                     | JARDIN DELANTERO | 31,45 m² |
| 23                     | ACCESO           | 9,74 m²  |
| 24                     | PORCHE ACCESO    | 3,57 m²  |
| 25                     | RAMPA GARAJE     | 31,82 m² |
| 26                     | PORCHE           | 43,39 m² |
| 27                     | JARDIN TRASERO   | 74,28 m² |


**SUPERFICIE TOTAL VIVIENDA** 488,70 m<sup>2</sup>

ESCALA 1/150


### ESQUEMA DE LOCALIZACIÓN

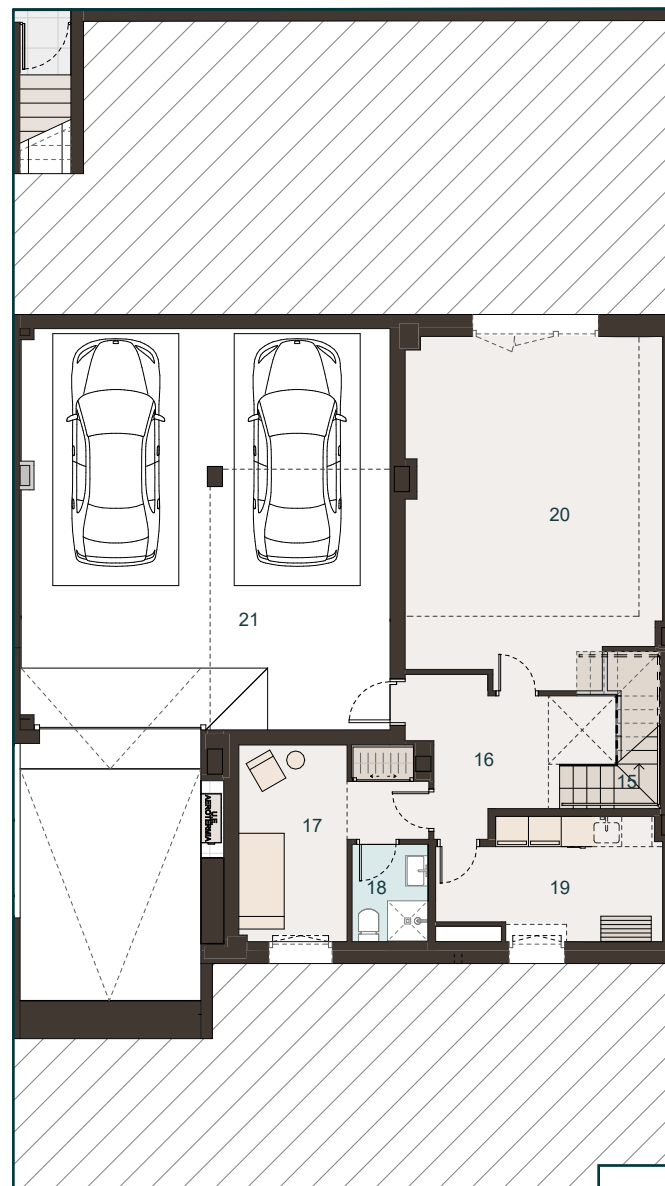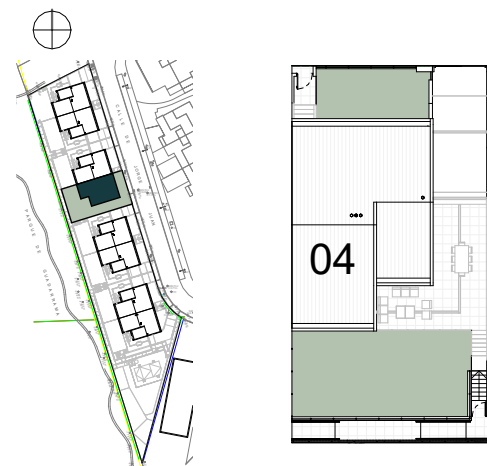

## PLANTA SÓTANO

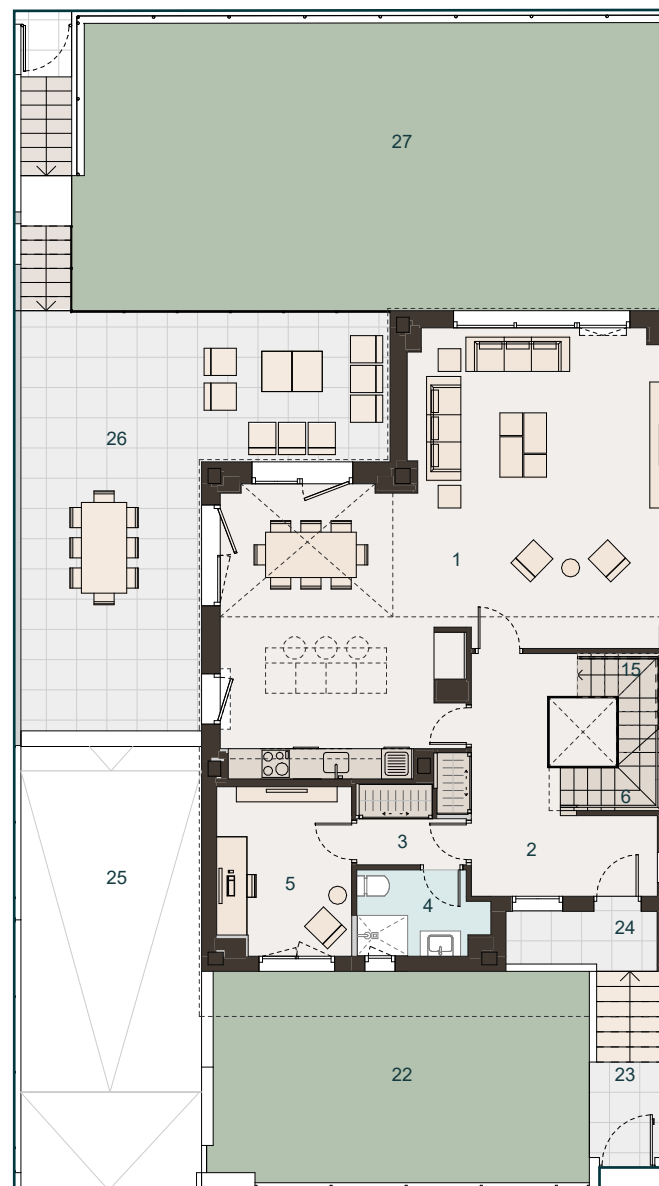

## PLANTA BAJA

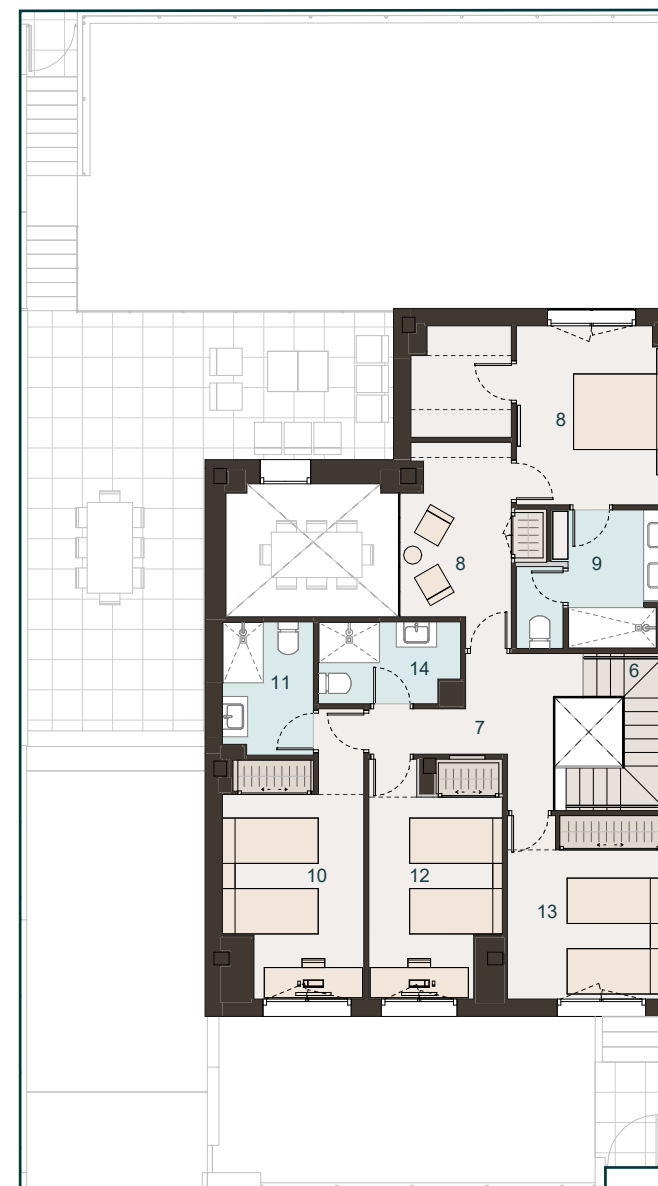

## PLANTA PRIMERA