



VIVIENDA 01

Nº DORMITORIOS	5
SUP. CONSTRUIDA APROX. VIVIENDA	322,27 m ²
SUP. PARCELA:	371,03 m ²

ESPACIOS INTERIORES_01

1	SALÓN-COMEDOR	36,44 m ²
2	COCINA	15,82 m ²
3	HALL	12,04 m ²
4	DISTRIBUIDOR	1,83 m ²
5	DORMITORIO 1	12,17 m ²
6	BAÑO 1	3,47 m ²
7	ESCALERA A PRIMERA	4,42 m ²
8	PASILLO 1	9,62 m ²
9	DORMITORIO PRINCIPAL	21,86 m ²
10	BAÑO PRINCIPAL	8,78 m ²
11	DORMITORIO 2	16,44 m ²
12	BAÑO 2	3,75 m ²
13	DORMITORIO 3	15,70 m ²
14	BAÑO 3	3,20 m ²
15	ESCALERA A SÓTANO	4,07 m ²
16	PASILLO 2	9,46 m ²
17	DORMITORIO DE SERVICIO	7,26 m ²
18	BAÑO 4	3,99 m ²
19	CUARTO LAVADO	9,84 m ²
20	BODEGA	44,11 m ²
21	TRASTERO	15,13 m ²

TOTAL 259,40 m²

ESPACIOS EXTERIORES_01




22	ACCESO	12,76 m ²
23	APARCAMIENTO	40,76 m ²
24	JARDIN DELANTERO	37,24 m ²
25	JARDIN TRASERO	90,07 m ²
26	PISCINA	34,36 m ²
27	PORCHE	29,03 m ²
28	PATIO INGLES	5,76 m ²
TOTAL		249,98 m ²

SUPERFICIE TOTAL VIVIENDA 509,38 m²

ESCALA 1/150



ESQUEMA DE LOCALIZACIÓN

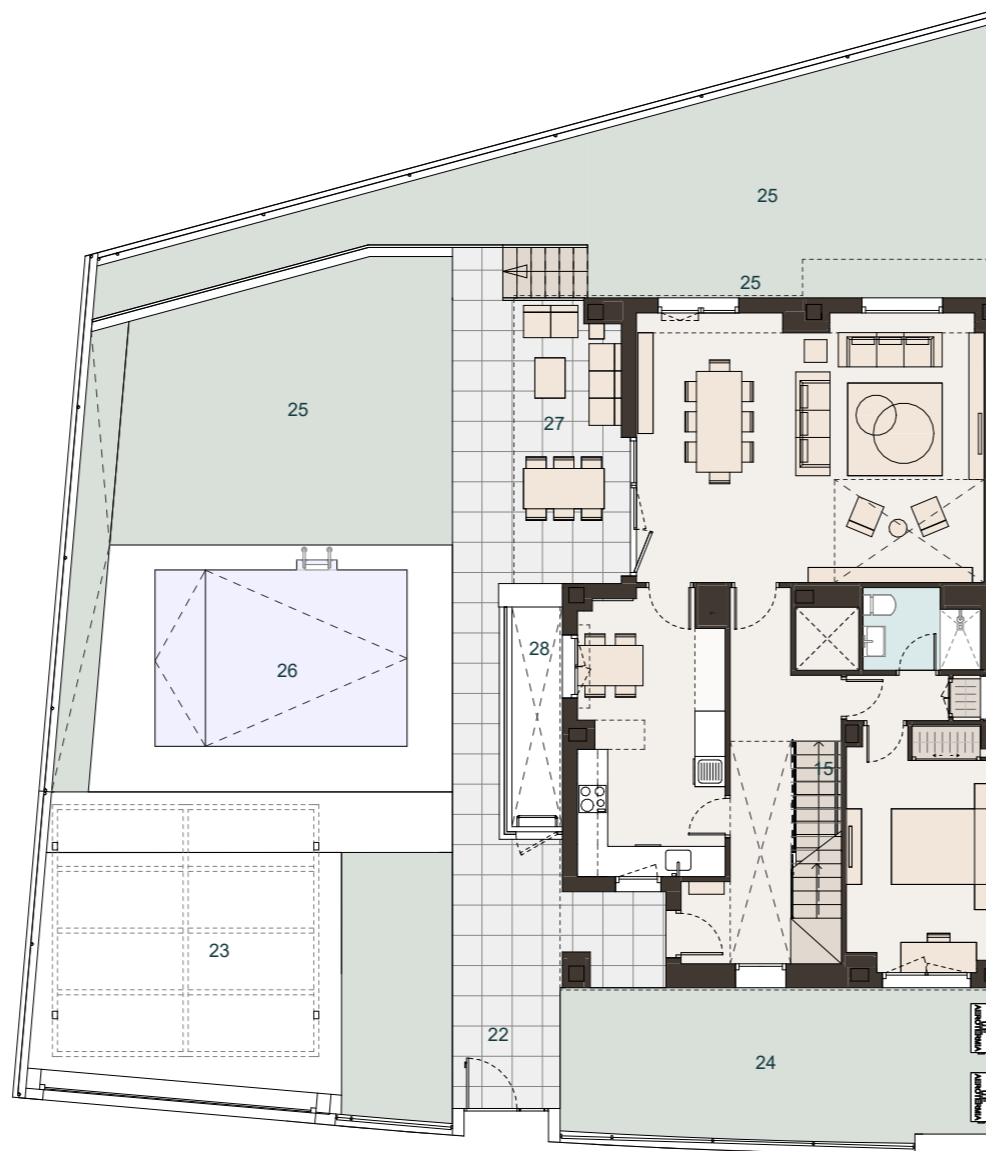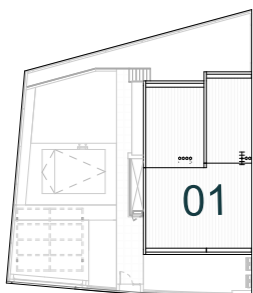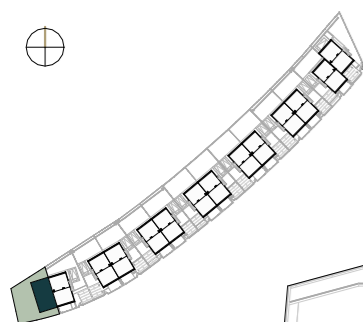

PLANTA BAJA



PLANTA PRIMERA



VIVIENDA 01

Nº DORMITORIOS	5
SUP. CONSTRUIDA APROX. VIVIENDA	322,27 m ²
SUP. PARCELA:	371,03 m ²

ESPACIOS INTERIORES_01

1	SALÓN-COMEDOR	36,44 m ²
2	COCINA	15,82 m ²
3	HALL	12,04 m ²
4	DISTRIBUIDOR	1,83 m ²
5	DORMITORIO 1	12,17 m ²
6	BAÑO 1	3,47 m ²
7	ESCALERA A PRIMERA	4,42 m ²
8	PASILLO 1	9,62 m ²
9	DORMITORIO PRINCIPAL	21,86 m ²
10	BAÑO PRINCIPAL	8,78 m ²
11	DORMITORIO 2	16,44 m ²
12	BAÑO 2	3,75 m ²
13	DORMITORIO 3	15,70 m ²
14	BAÑO 3	3,20 m ²
15	ESCALERA A SÓTANO	4,07 m ²
16	PASILLO 2	9,46 m ²
17	DORMITORIO DE SERVICIO	7,26 m ²
18	BAÑO 4	3,99 m ²
19	CUARTO LAVADO	9,84 m ²
20	BODEGA	44,11 m ²
21	TRASTERO	15,13 m ²
TOTAL		259,40 m ²

ESPACIOS EXTERIORES_01




22	ACCESO	12,76 m ²
23	APARCAMIENTO	40,76 m ²
24	JARDIN DELANTERO	37,24 m ²
25	JARDIN TRASERO	90,07 m ²
26	PISCINA	34,36 m ²
27	PORCHE	29,03 m ²
28	PATIO INGLES	5,76 m ²
TOTAL		249,98 m ²

SUPERFICIE TOTAL VIVIENDA 509,38 m²

ESCALA 1/150



ESQUEMA DE LOCALIZACIÓN

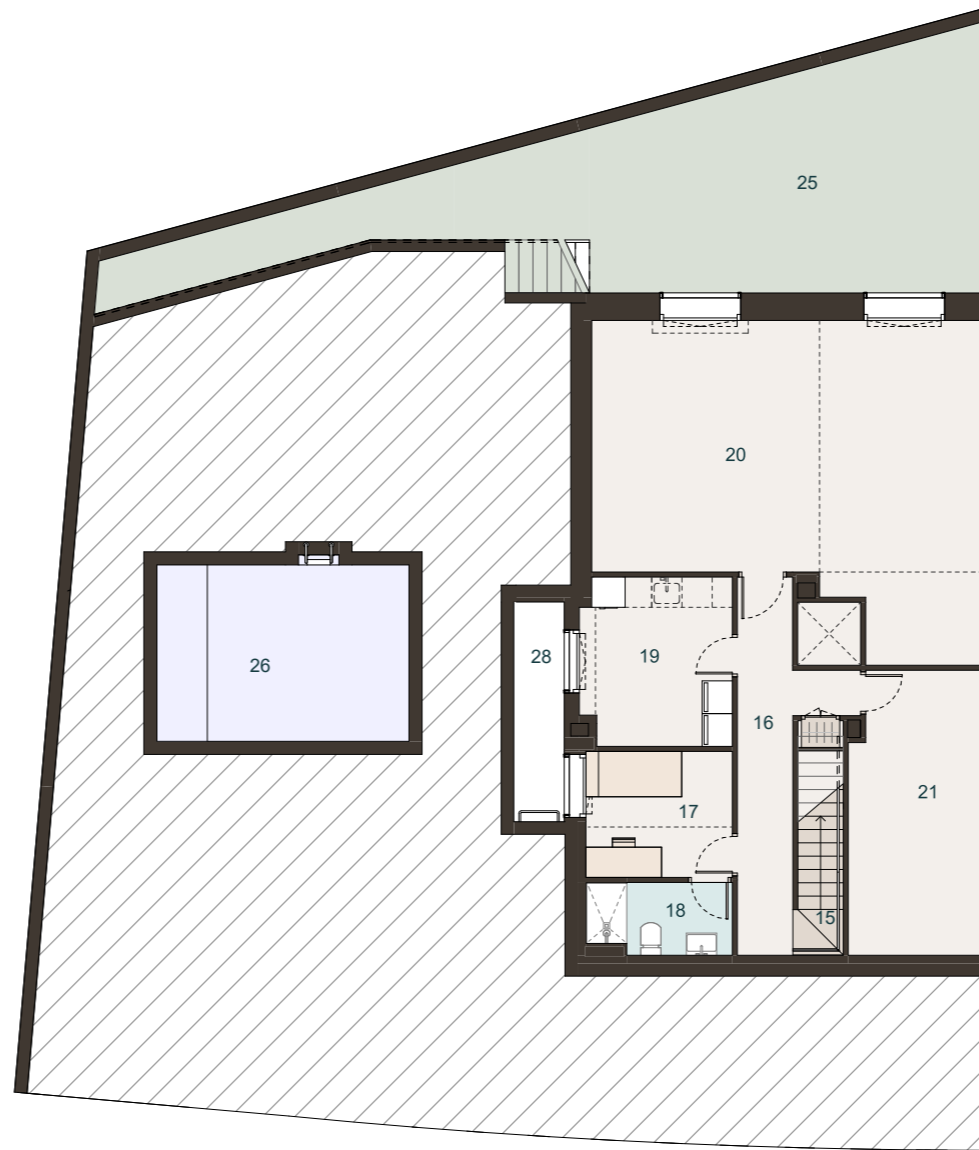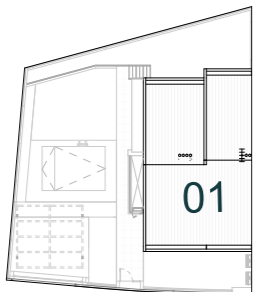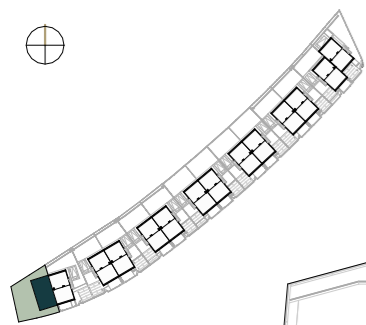

PLANTA SÓTANO