

Nº DORMITORIOS	4
SUP. CONSTRUÍDA APROX. VIVIENDA	364,56 m ²
SUP. PARCELA:	305,39 m ²



ESPACIO INTERIORES_04		
1	SALÓN - COCINA - COMEDOR	55,64 m²
2	HALL	13,50 m²
3	DISTRIBUIDOR 1	1,99 m²
4	BAÑO 1	4,04 m²
5	DORMITORIO 4	8,87 m²
6	ESCALERA A PRIMERA	2,29 m²
7	DISTRIBUIDOR 2	6,93 m²
8	DORMITORIO PRINCIPAL	23,08 m²
9	BAÑO PRINCIPAL	7,26 m²
10	DORMITORIO 1	12,12 m²
11	BAÑO 2	4,64 m²
12	DORMITORIO 2	10,78 m²
13	DORMITORIO 3	9,78 m²
14	BAÑO 3	4,34 m²
15	ESCALERA A SÓTANO	4,20 m²
16	DISTRIBUIDOR 3	9,21 m²
17	DORMITORIO SERVICIO	10,40 m²
18	BAÑO 4	2,90 m²
19	CUARTO LAVADO	9,86 m²
20	BODEGA	34,02 m²
21	GARAJE	57,92 m²

ESPACIOS EXTERIORES_04		
22	JARDIN DELANTERO	31,45 m²
23	ACCESO	9,74 m²
24	PORCHE ACCESO	3,57 m²
25	RAMPA GARAJE	31,82 m²
26	PORCHE	43,39 m²
27	JARDIN TRASERO	74,28 m²

SUPERFICIE TOTAL VIVIENDA	488,02 m ²
----------------------------------	-----------------------

ESCALA 1/150


ESQUEMA DE LOCALIZACIÓN

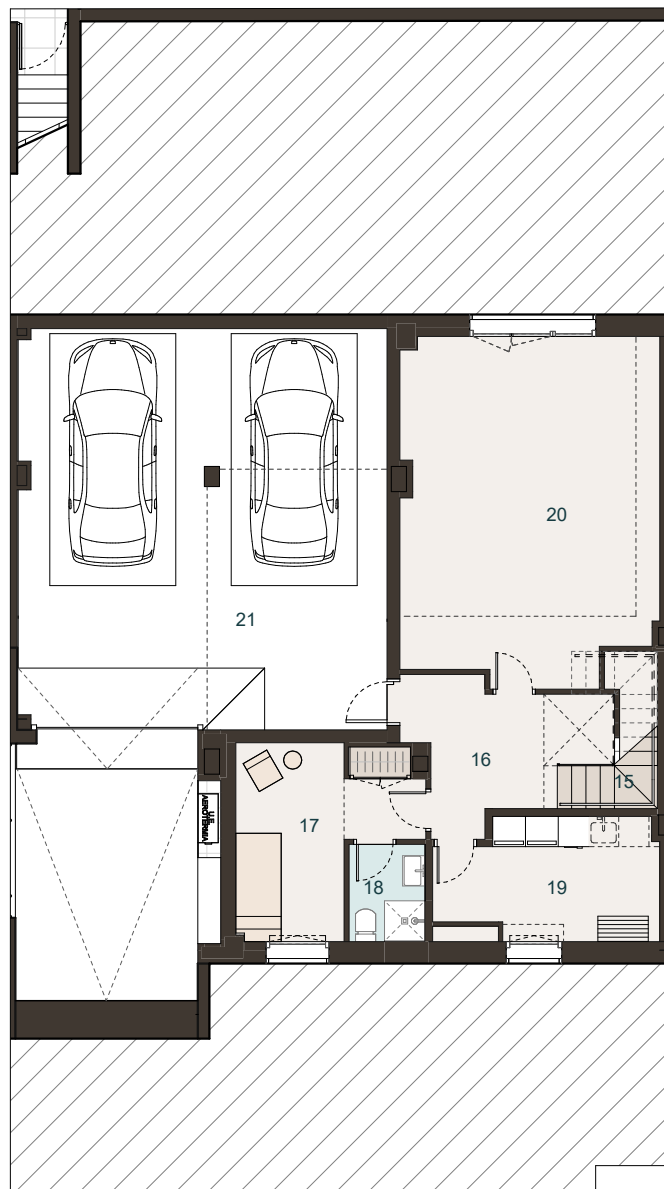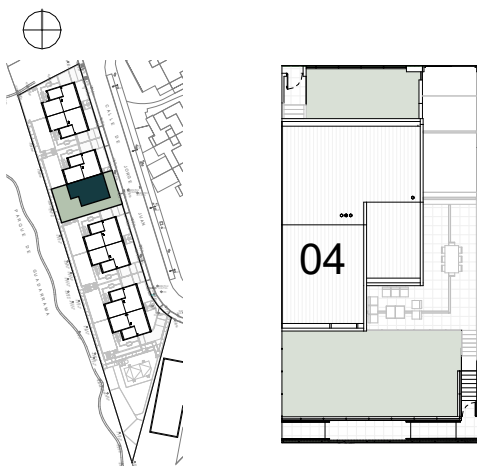

PLANTA SÓTANO



PLANTA BAJA

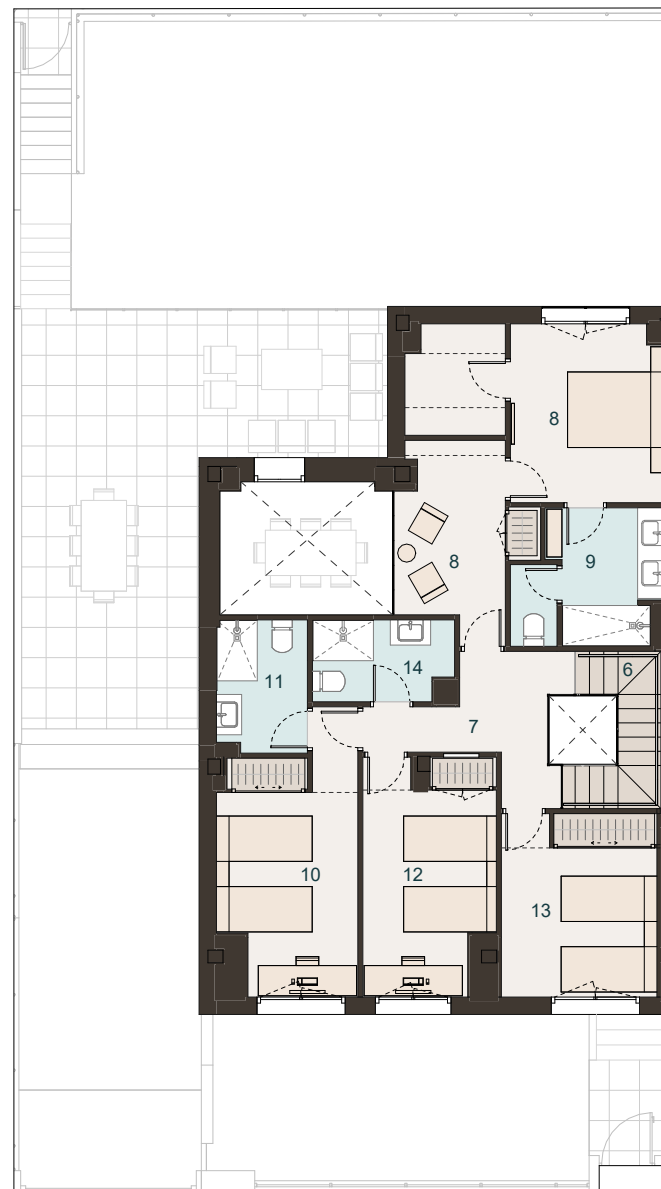

PLANTA PRIMERA