


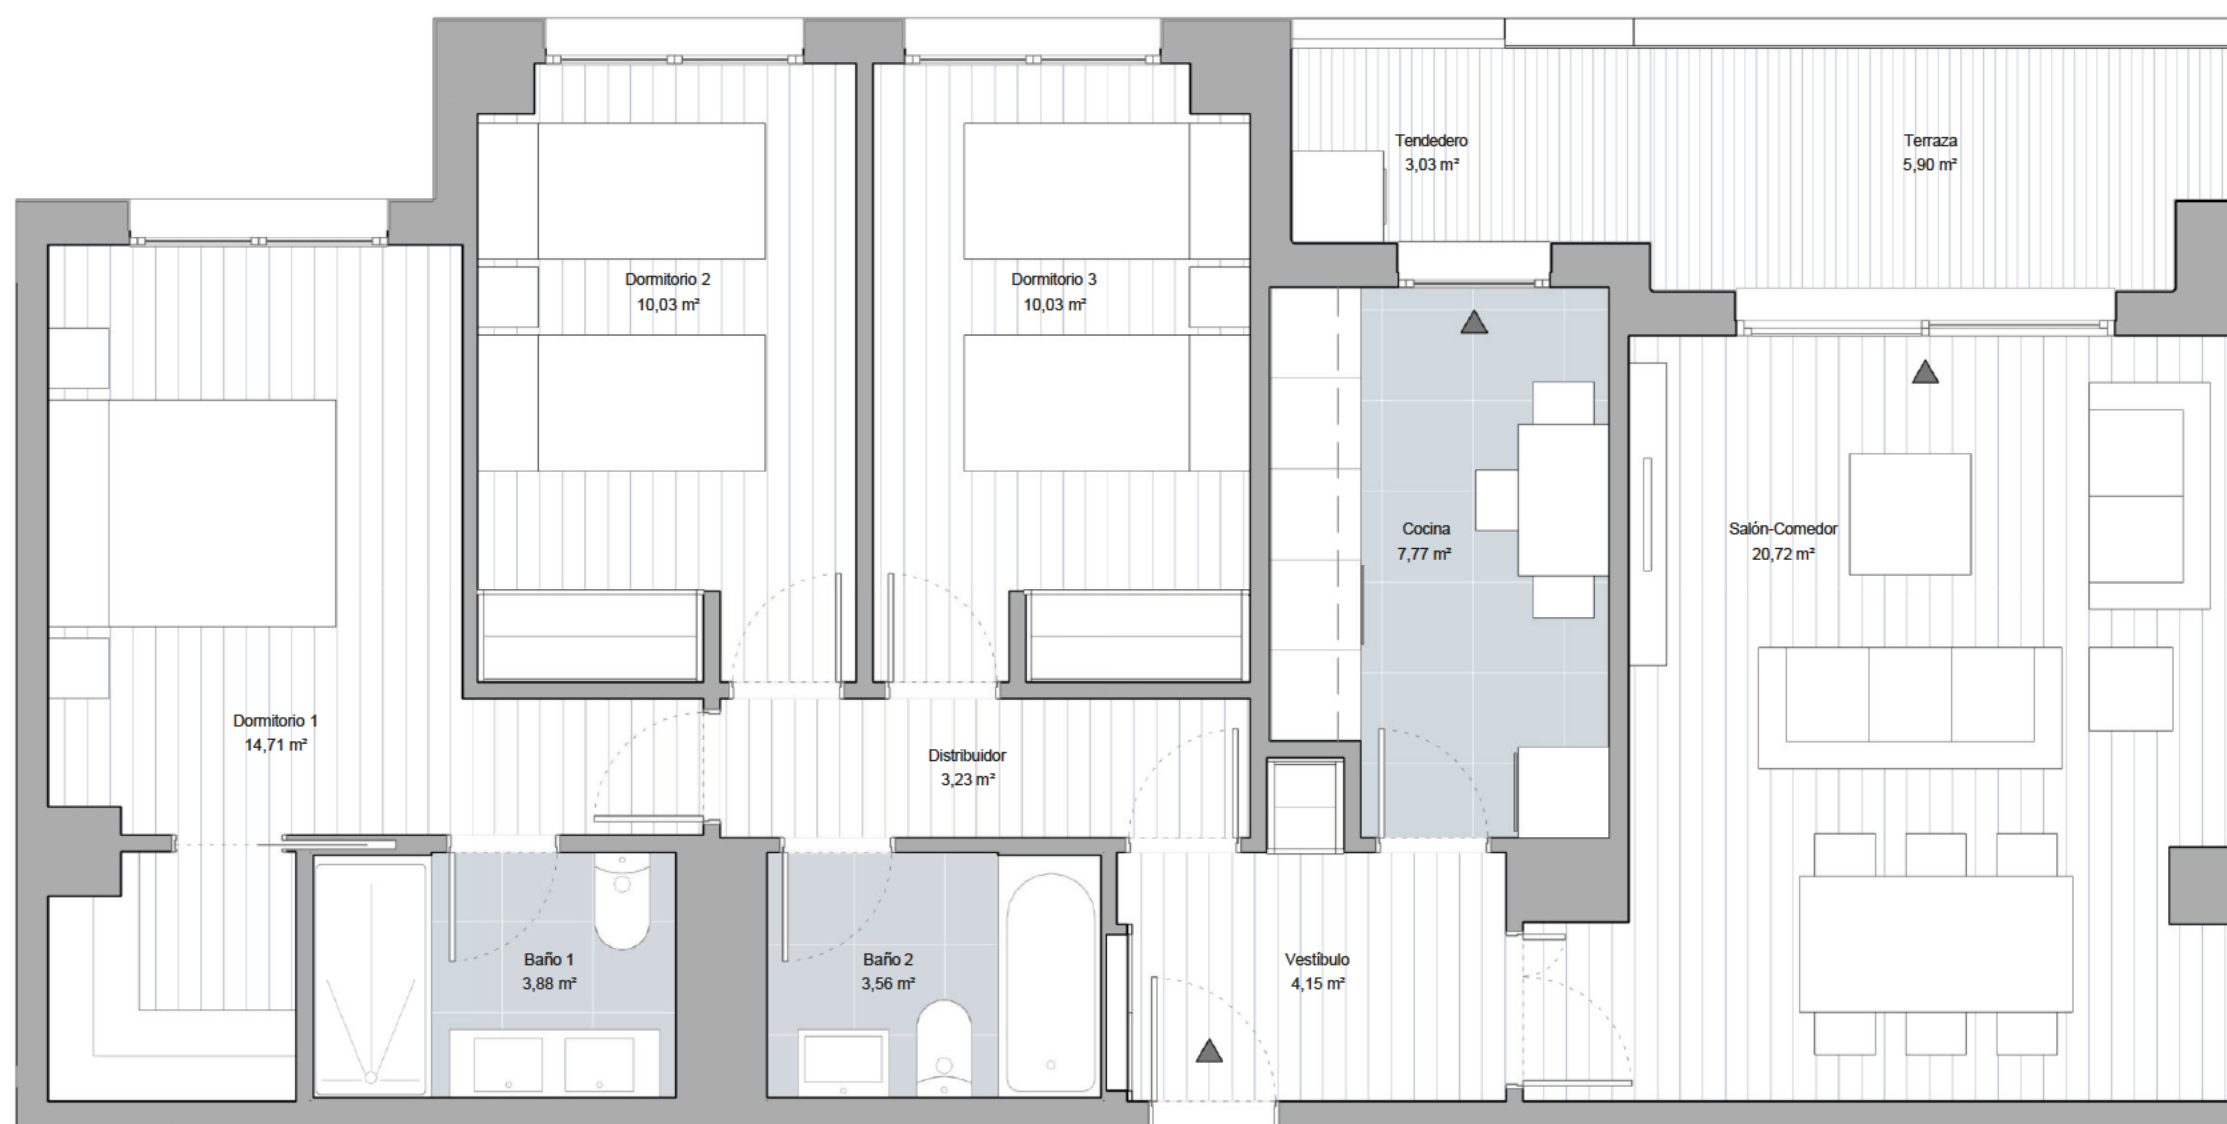

EDIFICIO DE 102 VIVIENDAS CON PLAZAS DE GARAJE Y TRASTERO

AVDA. ABOGADOS DE ATOCHA, 6

SUPERFICIES VIVIENDA N°: 13

SUP. ÚTIL VIVIENDA	78,08 m²
SUP. CONST. VIVIENDA ZZCC	111,61 m²
SUP. CONSTRUIDA TERRAZA	6,89 m²
SUP. CONSTRUIDA TOTAL	118,50 m²

*SUP. CONST. VIVIENDA ZZCC incluye la superficie interior de la vivienda, tendedero y la parte proporcional de ZZCC.

**SUP. CONSTRUIDA TOTAL no incluye superficie de jardín privado.



Planta 1

Noviembre 2023

